

СТРУКТУРНАЯ СХЕМА УЧАСТКА СУШКИ И ОХЛАЖДЕНИЯ САХАРА-ПЕСКА

УЗЕЛ СУШКИ

УЗЕЛ ОХЛАЖДЕНИЯ

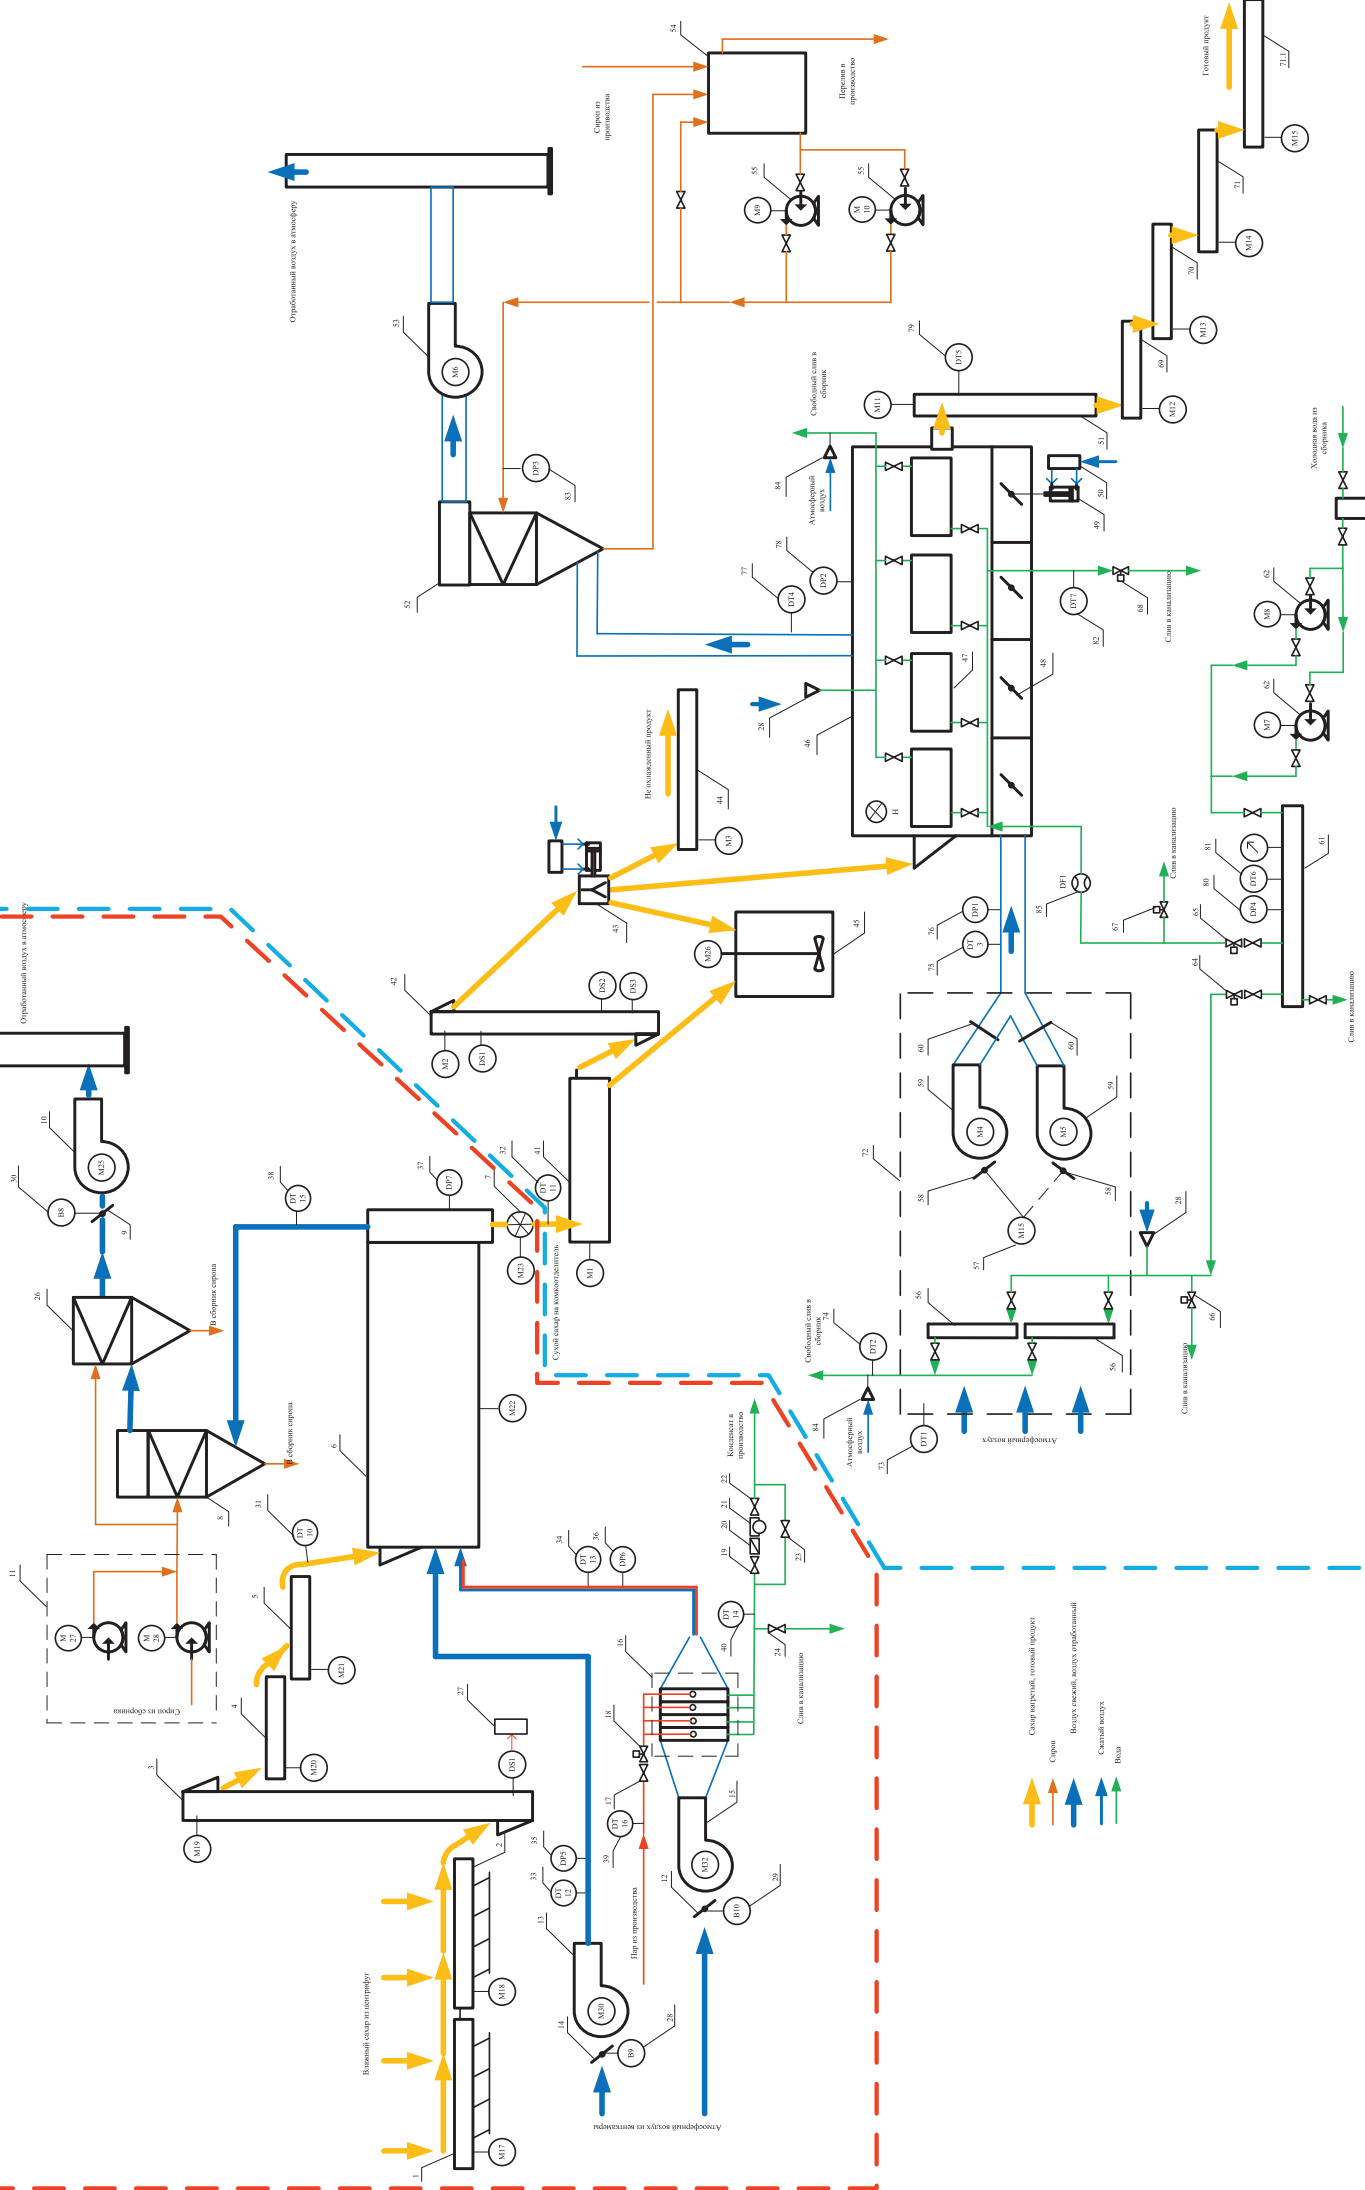


Рис.1